


S O U T H  E L E V A T I O N

SCALE: 1/8" = 1'-0" | 4

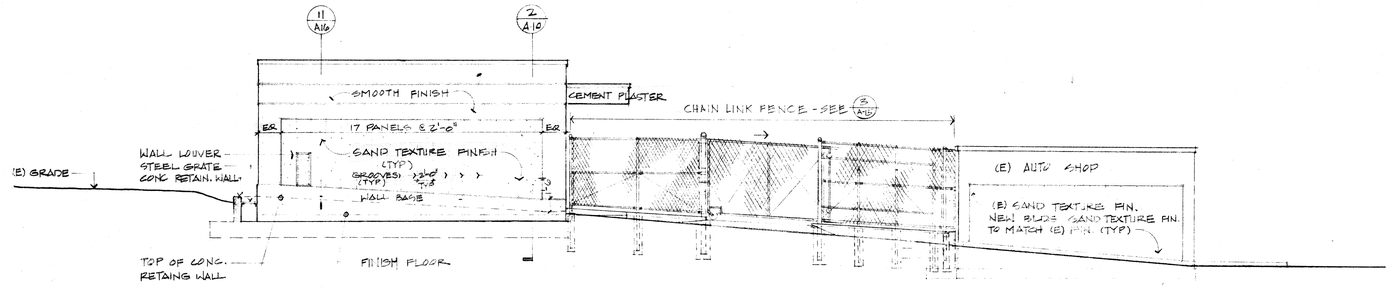


N O R T H  E L E V A T I O N

SCALE: 1/8" = 1'-0" | 3




SECTION - HANDRAIL W/6" CURB | 7

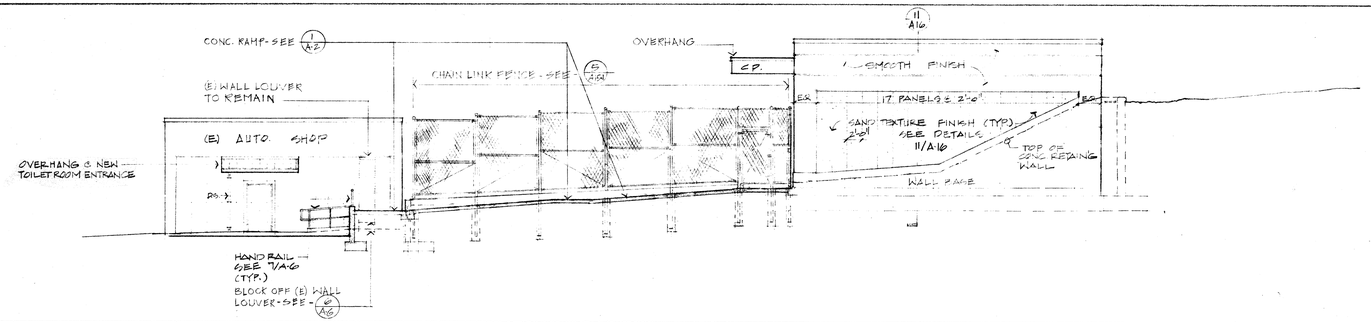


W E S T  E L E V A T I O N

SCALE: 1/8" = 1'-0" | 2

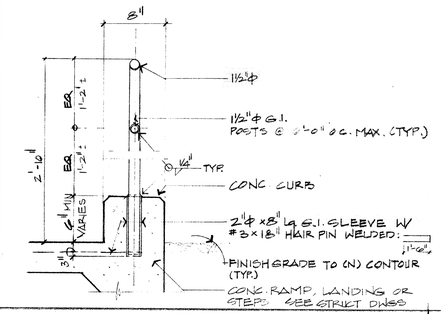


SECTION - FILL @ (E) LOUVER | 6

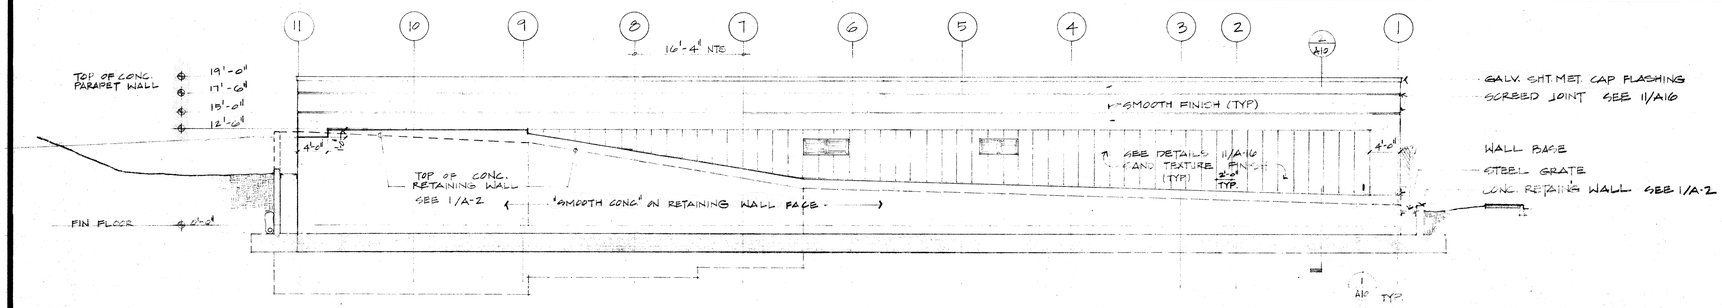


E A S T  E L E V A T I O N

SCALE: 1/8" = 1'-0" | 1

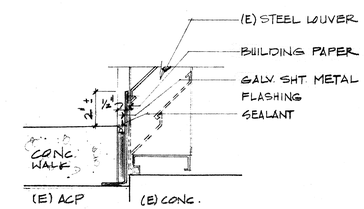


SECTION @ RAILING (TYP.) 1½" = 1'-0" | 5

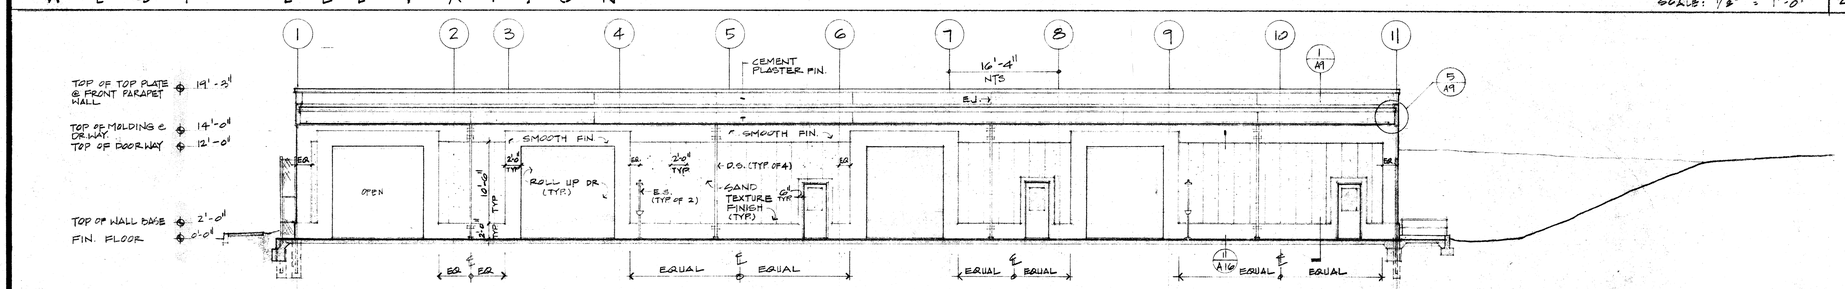OSA - STRUCTURAL SAFETY

STATE FIRE MARSHAL

OSA - ACCESS COMPLIANCE

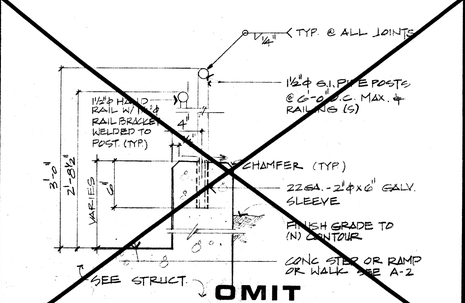REV 5.22.90


KELLER AND DASEKING • ARCHITECTS
WALTER L. KELLER A.I.A.
WILLIAM H. DASEKING A.I.A.
825 OAK GROVE AVENUE
MENLO PARK, CA 94025 415/322-5366


AUTOMOTIVE CLASSROOM BUILDING
TOILET ROOM RENOVATIONS
SKYLINE COLLEGE
SAN MATEO COUNTY COMMUNITY COLLEGE DISTRICT

8906

5.12.90

A6

6 of 41