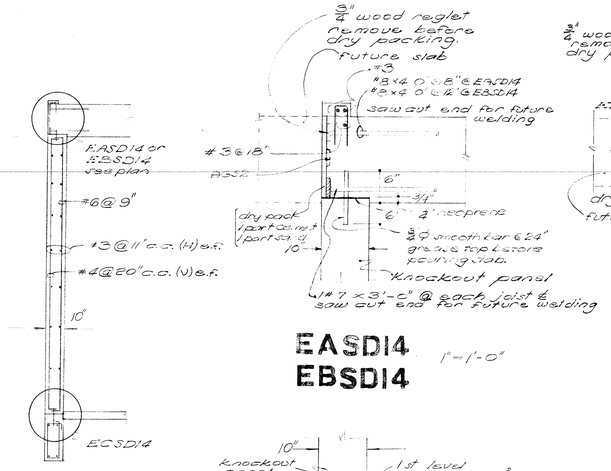

EASD14
EBSD14 1"=1'-0"

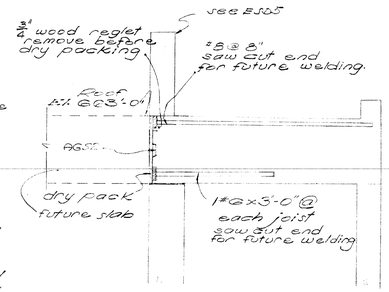

DSD14 3/4"=1'-0"

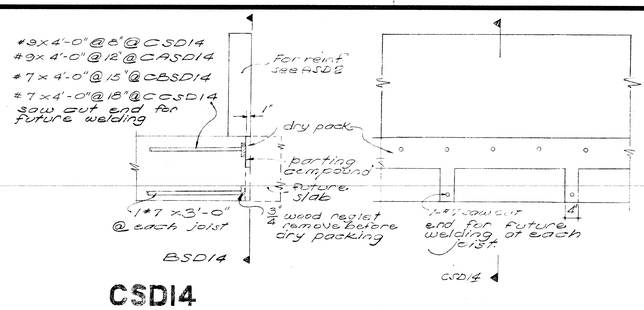

CSD14
CASD14
CBSD14
CCSD14 1/2"=1'-0"

BSD14 3/4"=1'-0"

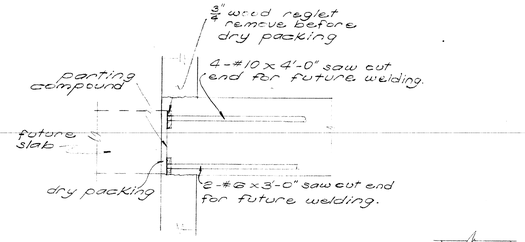

ASD14 1/4"=1'-0"

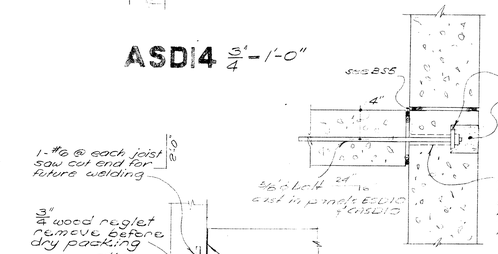

ADSD14

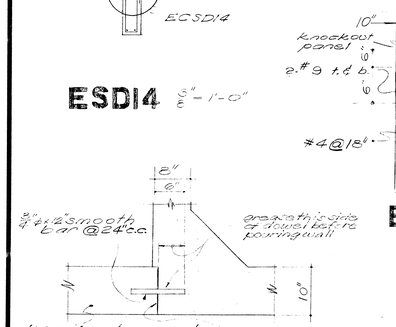

ESD14 1"=1'-0"

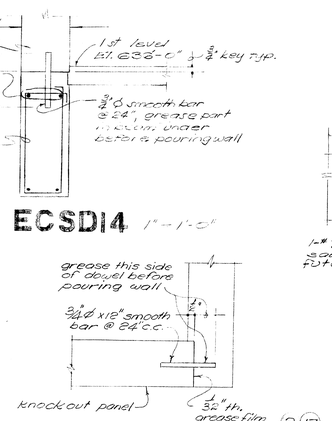

ECSD14 1"=1'-0"

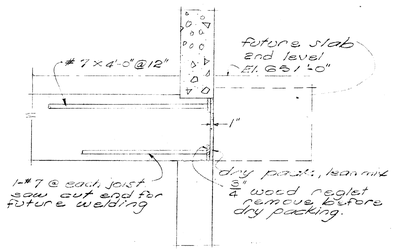

DASD14 3/4"=1'-0"

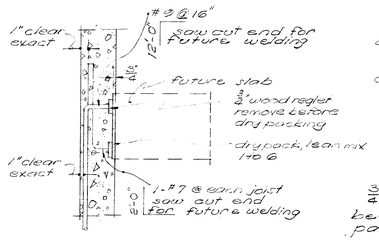

CDSD14 3/4"=1'-0"

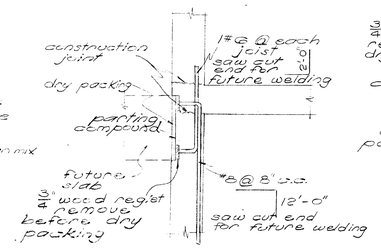

BASD14 3/4"=1'-0"

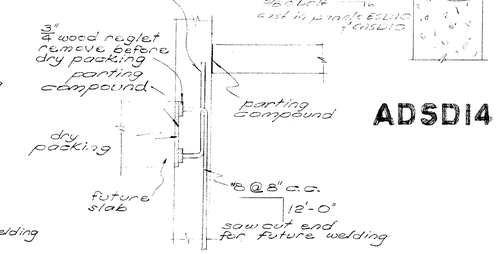

AASD14 3/4"=1'-0"

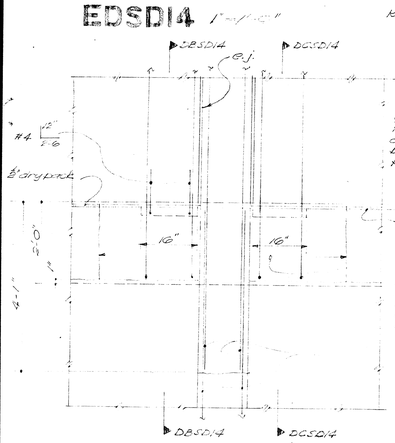

EESD14 3/4"=1'-0"

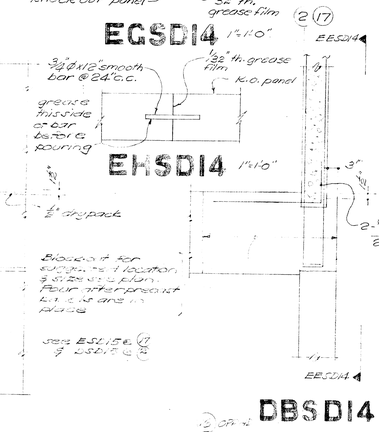

EHSD14 1"=1'-0"

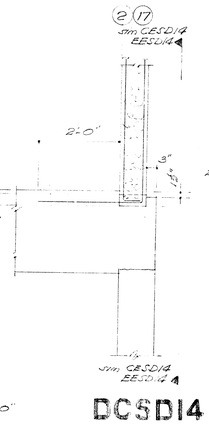

DBSD14 3/4"=1'-0"

DCSD14 3/4"=1'-0"

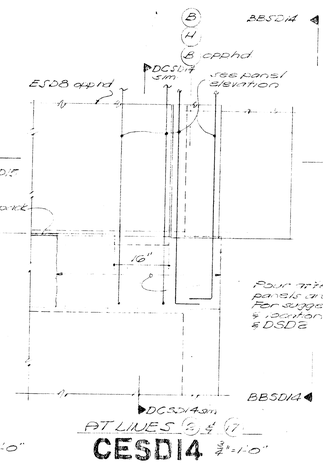

AT LINES (2) & (17)
CESD14 3/4"=1'-0"

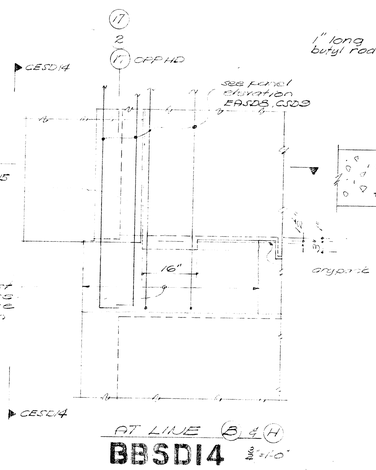

AT LINE (B) & (H)
BBSD14 1/2"=1'-0"

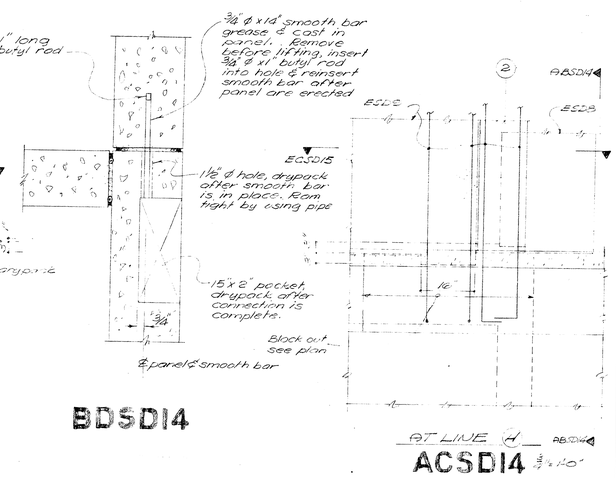

BDSD14

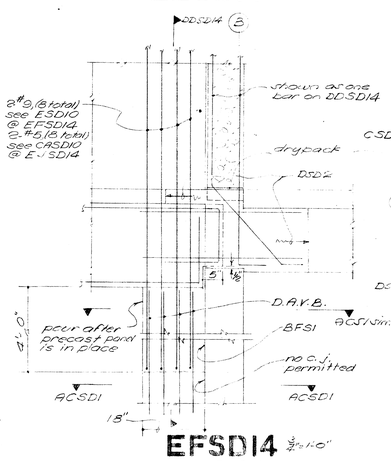

EFSD14
EJSD14 3/4"=1'-0"

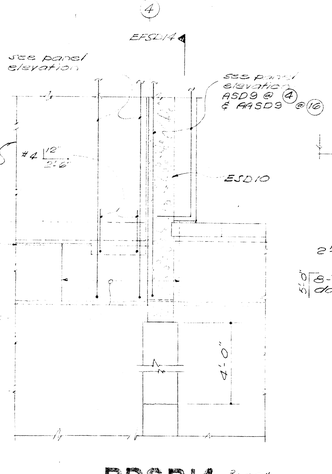

DDSD14 3/4"=1'-0"

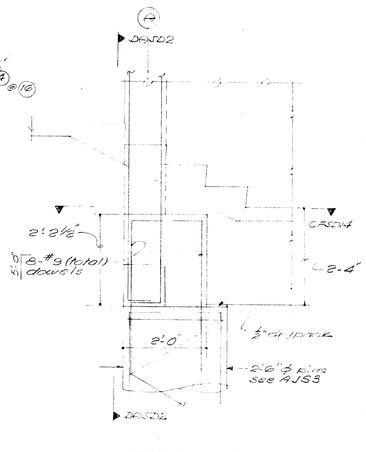

DESD14 3/4"=1'-0"

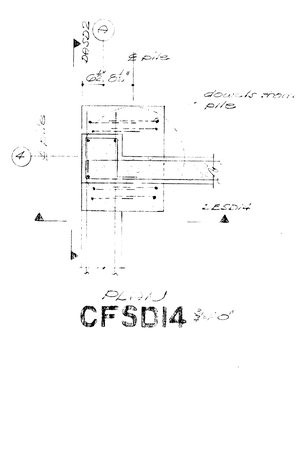

PLAN
CFSD14 3/4"=1'-0"

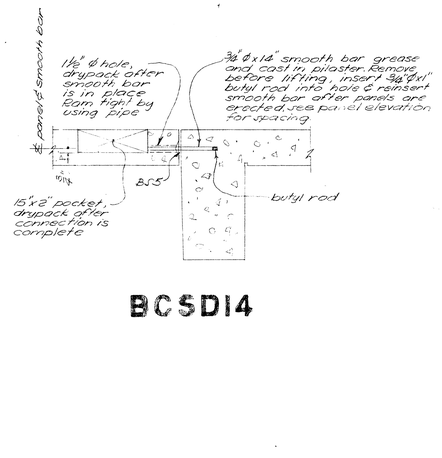

BCSD14

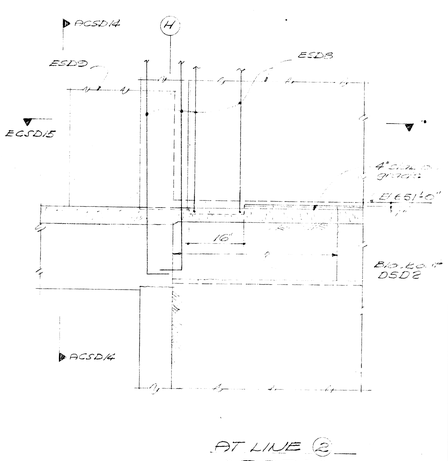

AT LINE (2)
ABSD14 3/4"=1'-0"

JOHN CARL WARNECKE AND ASSOCIATES
ARCHITECTS AND PLANNING CONSULTANTS
61 NEW MONTGOMERY STREET SAN FRANCISCO

JOHN CARL WARNECKE F.A.I.A.

ISADORE THOMPSON STRUCTURAL ENGINEERS
KELLER & GANNON MECH. & ELEC. ENGINEERS
CARLSON & KIRK CIVIL ENGINEERS

BUILDING D PHYSICAL EDUCATION
WALL SECTIONS & DETAILS
COLLEGE OF SAN MATEO
SAN BRUNO CALIFORNIA

NO.	REVISION DESCRIPTION	DATE	APPROVED

SCALE AS SHOWN
JOB NO. 1804
D.B. PAPP
CHECK BY THOMPSON
DATE 8/67

SHEET NUMBER
SD14
OF 21 SHEETS
REVISION NO.