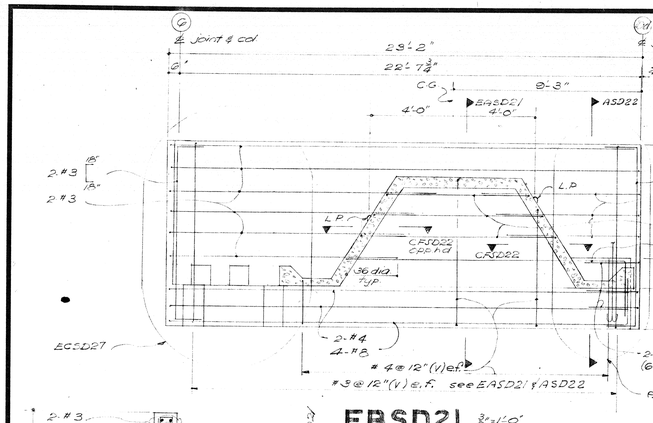

EBSD21 ¾"=1'-0"

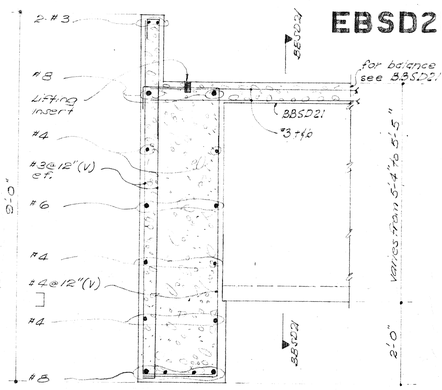

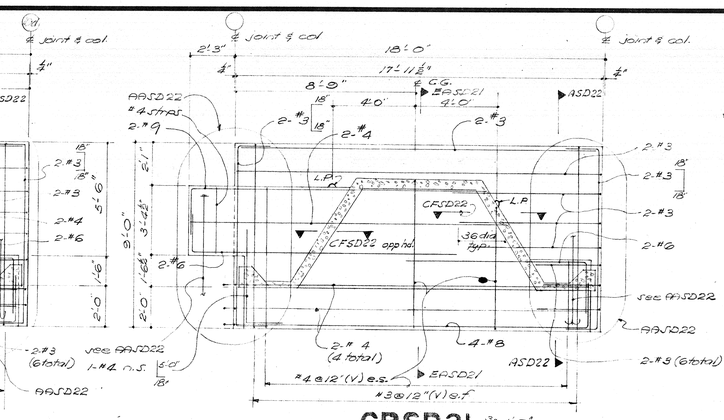

CBSD21 ¾"=1'-0"

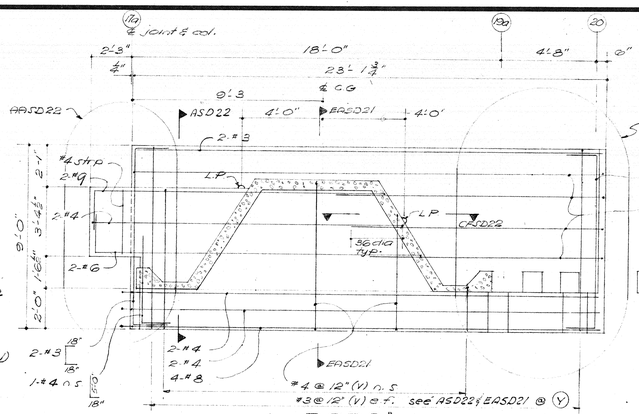

BSD21 ¾"=1'-0"

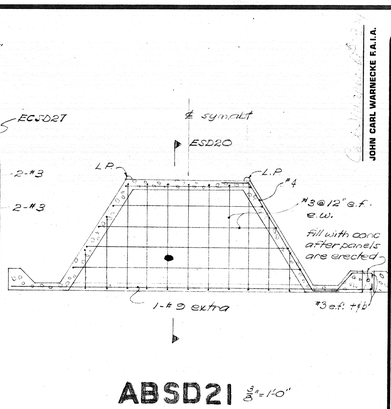

ABSD21 ¾"=1'-0"

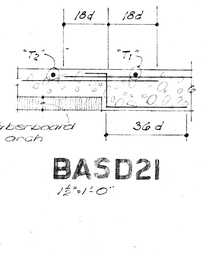

BASD21 1½"=1'-0"

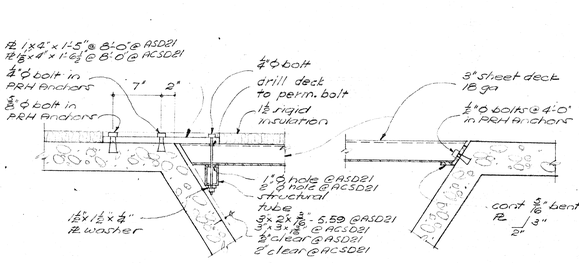

ASD21, ACSD21 ½"=1'-0" AASD21 1½"=1'-0"

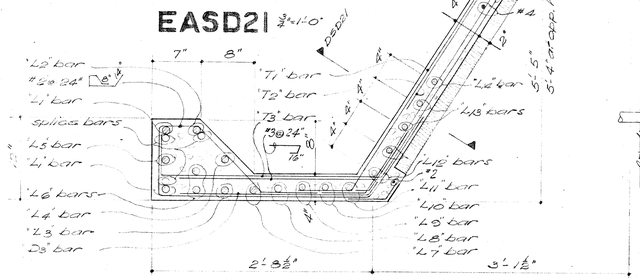

ESD21 1½"=1'-0"

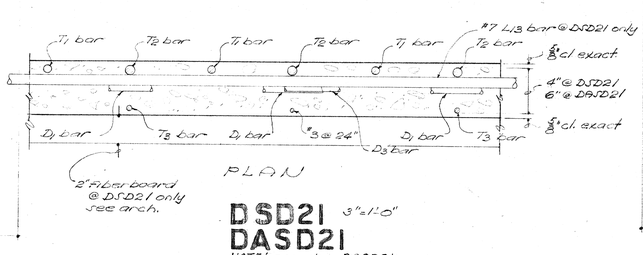

PLAN

DSD21
DASD21 3"=1'-0"

NOTE: see also BASD21

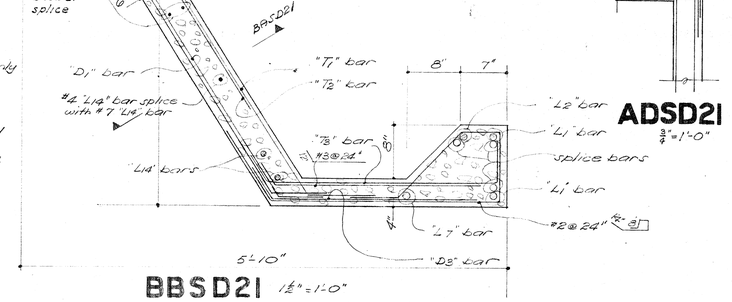

BBSD21 1½"=1'-0"

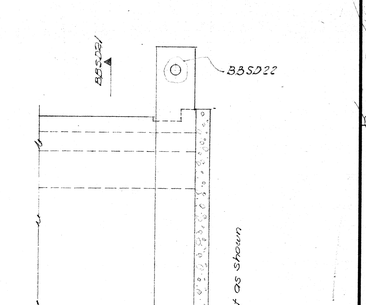

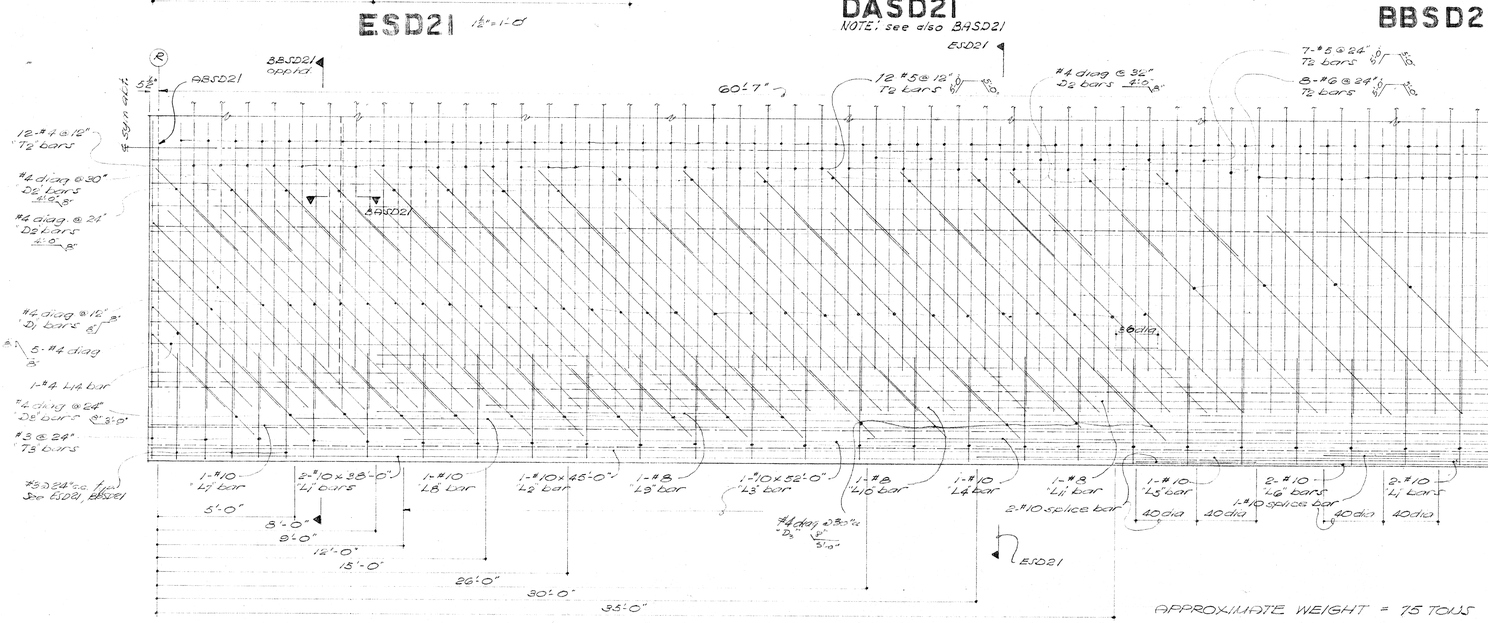
ESD21
BBSD21 opptd
BASD21
60'-7"
12-#4@12" T2 bars
#4 diag @ 30" D2 bars ±0" 8'
#4 diag @ 24" D2 bars ±0" 8'
#4 diag @ 12" D1 bars 8'
5-#4 diag 8'
1-#4 L14 bar
#4 diag @ 24" D8 bars 3'-3"
#3@24" cc T13 See ESD21, BBSD21
12-#5@12" T2 bars
#4 diag @ 30" D2 bars
7-#5@24" T2 bars
8-#6@24" T2 bars
#4 sym. obt. c.a.s.
#3 tie cont.
30 dia splice typ
#4@12" T1 bars 8'
21-#6@12" T2 bars
#4 #3 tie
#3 tie
#4 diag @ 32" D1 bars 8'-3"
#4 diag @ 15" D1 bars 8'
1-#9 L4 bar
#9 L8 bars (2 total)
#9 L10 bars (2 total)
L8 bar
L7 bars
#3@24" typ See ESD21, BBSD21
L1 bars
L2 bar
5'-0"
1-#10 L7 bar
5'-0"
2-#10 x 38'-0" L1 bars
8'-0"
1-#10 L8 bar
12'-0"
1-#10 x 46'-0" L2 bar
15'-0"
1-#8 L3 bar
36'-0"
1-#10 x 52'-0" L3 bar
30'-0"
#4 diag @ 30" cc D2
5'-0"
1-#8 L6 bar
1-#10 L4 bar
2-#10 splice bar
1-#8 L1 bar
1-#10 L5 bar
40 dia
2-#10 L6 bars
1-#10 splice bar
40 dia
2-#10 L1 bars
40 dia
1-#10 L2 bar
40 dia
1-#10 L3 bar
35'-0"
ESD21
#4 sym. obt. c.a.s.
#4 sym obt c.a.s.
#3 tie
varies 7" max 6" min
#4 cont
#3 tie
4'-0"
"D2" bar @ 8"
#3@24"
#3
#9 dowel see CSD20
2'-10½"
#3 tie
#3@24"
12"
5'-4"
5'-5" @ opp hd
#3 tie see BASD21 splice
6"
BASD21
#7 L13 bar @ DSD21 only
#4 extra cont @ corner
varies 5" max 4" min
#4
#3
#3
#3@24"
#3
"D2" bar @ 8"
4'-0"
2" fiberboard see arch.
2'-10½"
#4
#3@24"
"D1" bar
12"
4"
#4
2'-5" @ opp hd
#4
#4
#4