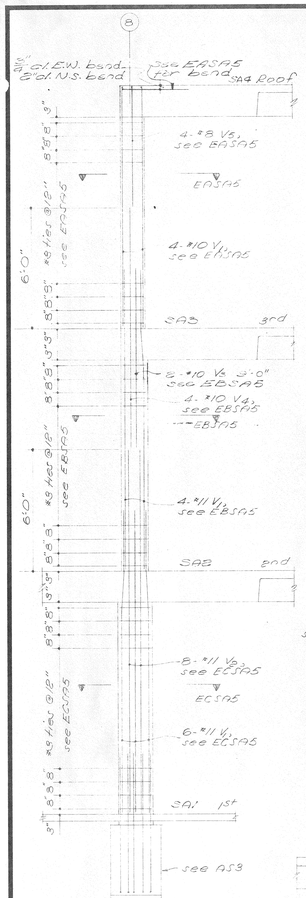

ESA5 3/4"=1'-0"

PLAN

EESA5 3/4"=1'-0"

PLAN

EFSA5 3/4"=1'-0"

PLAN

EGSA5 3/4"=1'-0"

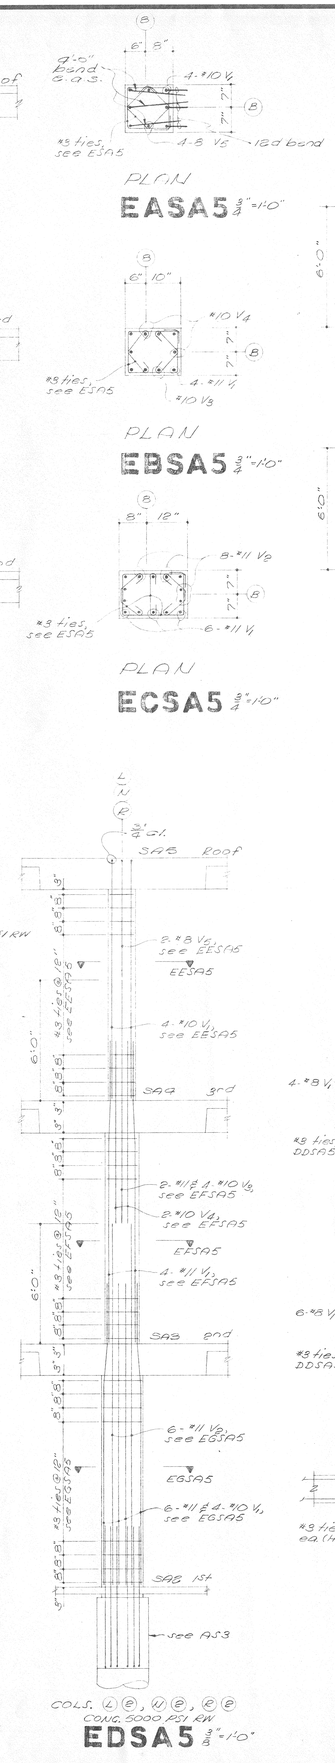

EDSA5 3/8"=1'-0"

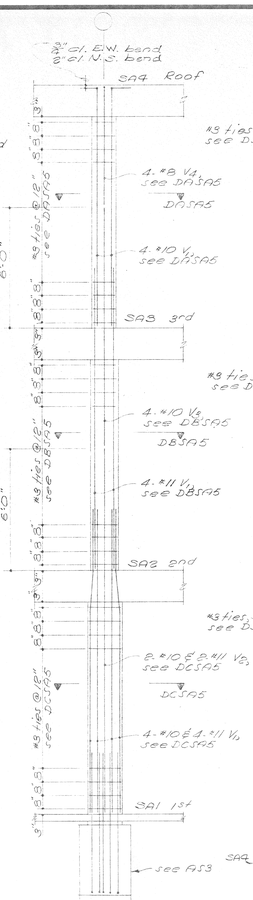

DSA5 3/8"=1'-0"

PLAN

DESA5
DFSA5 3/4"=1'-0"

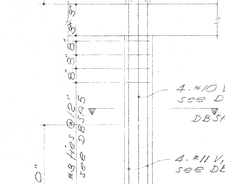

PLAN

DGSA5 3/4"=1'-0"

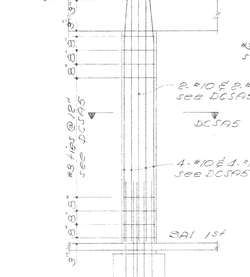

PLAN

DHSA5 3/4"=1'-0"

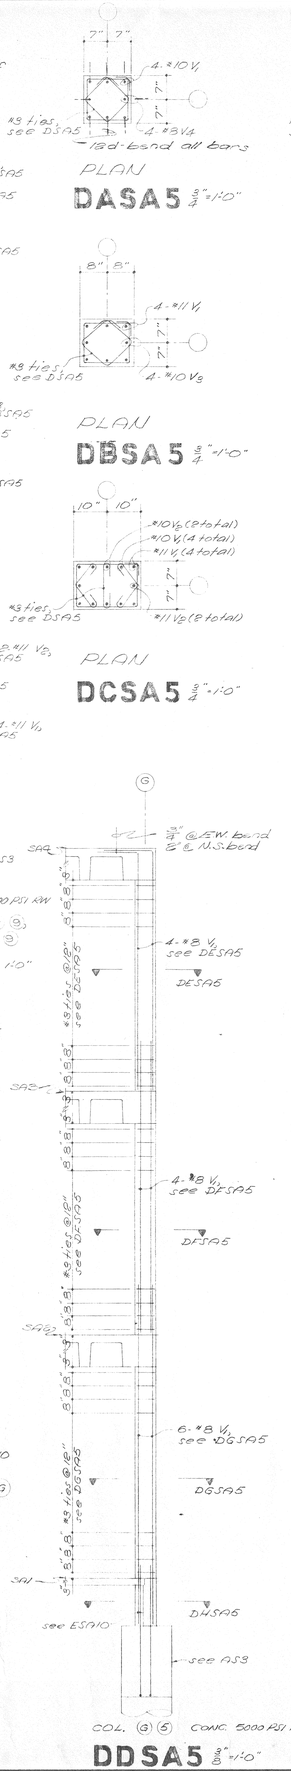

DDSA5 3/8"=1'-0"

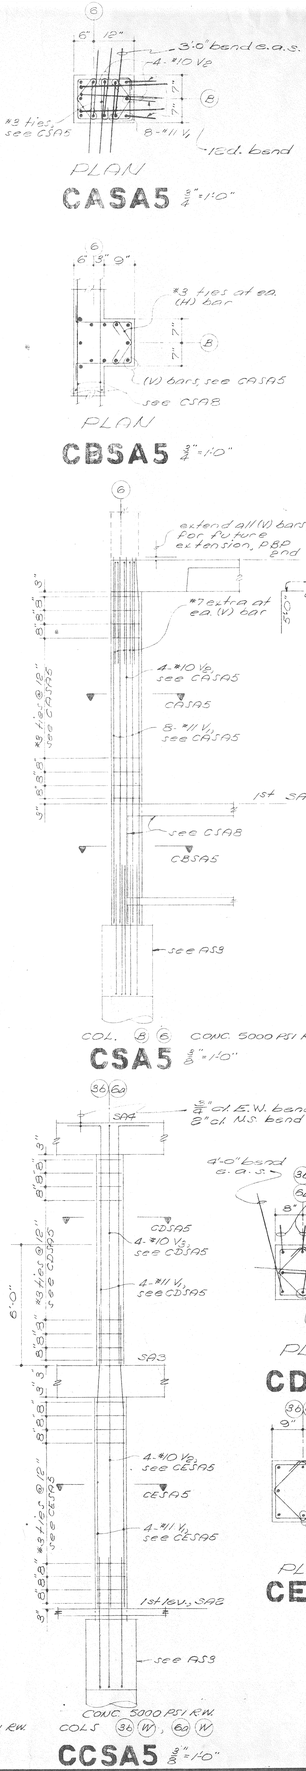

3/8"=1'-0"

CCSA5 3/8"=1'-0"

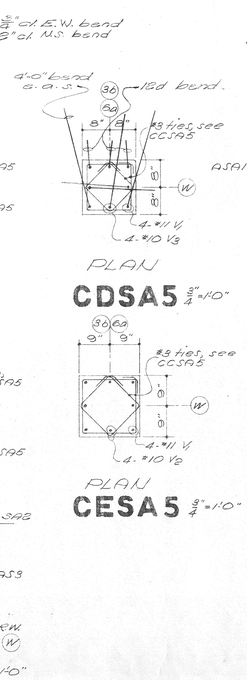

PLAN

CDSA5 3/4"=1'-0"

PLAN

CESA5 3/4"=1'-0"

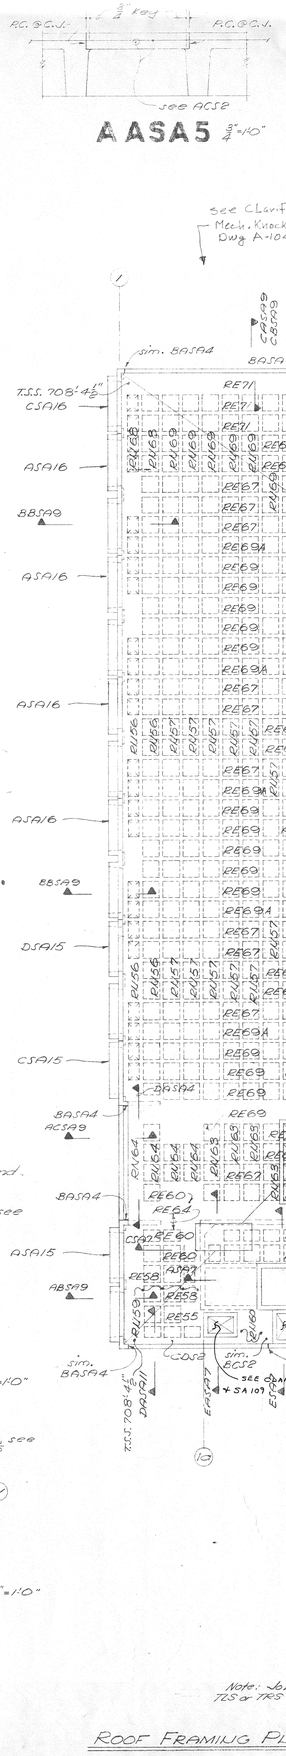
1
2
3
4
5
sim. BASA4
CASA9
CBSA9
BASA4
BASA4
CCSA2
sim. BASA4
T.S.S. 708'-4½"
CSA16
ASA16
BBSA9
ASA16
ASA16
DSA16
ABSA5
ASA10
ABSA5
ESA16
ABSA5
ABSA5
DSA14
ASA9
ABSA5
DSA14
ABSA5
ABSA5
DSA14
ABSA5
ABSA5
DSA14
ABSA5
ABSA5
T.S.S. 708'-4½"
DSA14
2-#8x45'0" top extra
2-#8x38'0" top extra
EASA16
BBSA9
DASA16
T.S.S. 708'-4½"
T.S.S. 708'-0"
ASA18
T.S.S. 708'-4½"
DSA14
2-#8x45'0" top extra
BASA4
2-#8x38'0" top extra
BSA11
CCSA2
BSA4
T.S.S. 708'-0"
CSA9
Joist Joist see SA28
Removable slab, see ARSA5
Column
3'0" ext.
Column
3'0" ext.
Column
2'9" extra
Column
2'9" extra
Column
2'9" extra
Column
2'9" extra
Column
3'0" ext.
Column
3'0" ext.
Column
3'0" ext.